COMUNE DI MARINEO
Città Metropolitana di Palermo
AREA TECNICA

FSC 2014/2020 PATTO PER IL SUD DELLA REGIONE SICILIA
LAVORI DI COSTRUZIONE DELLA VIA DI FUGA
COLLEGAMENTO DI VIA MAKELLA E LA SS118 (VIA AGRIGENTO) A MARINEO (PA) cod. PA 04

PROGETTO ESECUTIVO

ELABORATO: ELABORATI GRAFICI - Planimetria Generale - Profilo Longitudinale	PROGETTISTA: Dott. Ing. Carmelo Lo Franco
TAV. B.02 / REV.	R.U.P.:
SCALA 1:1000 / DATA FEB. 2019	

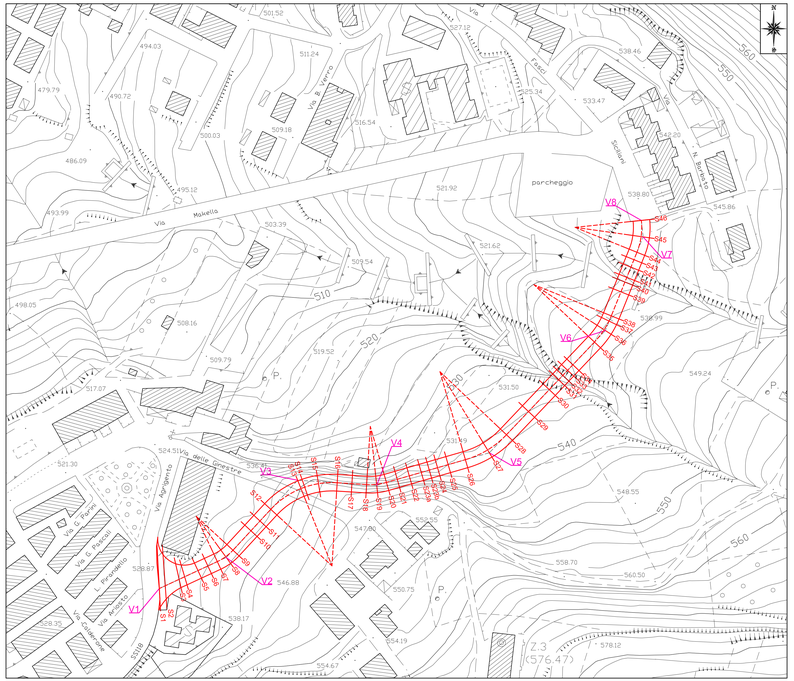

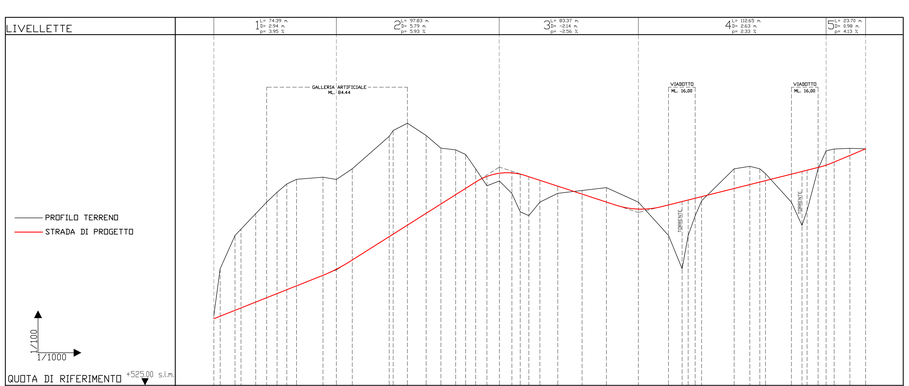

RIEPILOGO QUANTITA'

sezione	distanza parziale m.	distanza progressiva m.	area scavo su argilla mq.	totale scavo su argilla mc.	area scavo su roccia mq.	totale scavo su roccia mc.	area riporto mq.	totale riporto mc.
1	0,00	0,00	42,37	0,00	0,00	0,00	0,00	0,00
2	3,78	3,78	61,11	195,58	16,49	34,95	0,00	0,00
3	8,91	12,69	64,55	559,82	44,68	281,42	0,00	0,00
4'	3,61	16,30	60,81	226,27	49,69	170,34	0,00	0,00
4''	0,00	16,30	55,94	0,00	73,71	0,00	21,42	0,00
5	8,82	25,12	45,03	445,28	73,17	647,74	21,70	190,16
6'	6,56	31,68	57,94	337,74	87,40	526,67	22,36	144,52
6''	0,00	31,68	29,77	0,00	43,54	0,00	6,99	0,00
7	6,23	37,91	32,32	193,41	47,99	285,12	6,16	40,98
8	5,85	43,76	32,94	190,89	50,88	289,19	5,76	34,87
9	5,85	49,61	32,43	191,21	51,77	300,25	6,08	34,63
10	15,88	65,49	32,52	515,70	46,46	779,95	7,14	104,97
11	8,00	73,49	32,18	258,80	41,25	350,84	11,79	75,72
12	9,55	83,04	29,44	294,24	41,50	395,13	12,19	114,50
13	22,17	105,21	29,44	652,68	46,02	970,16	11,41	261,61
14	2,38	107,59	29,44	70,07	47,28	111,00	11,90	27,74
15'	8,53	116,12	29,97	253,38	45,84	397,07	2,76	62,52
15''	0,00	116,12	147,04	0,00	0,00	0,00	27,45	0,00
16'	11,25	127,37	115,11	1474,59	0,00	0,00	27,45	308,81
16''	0,00	127,37	118,26	0,00	0,00	0,00	28,70	0,00
17	8,85	136,22	115,23	1033,19	0,00	0,00	31,20	265,06
18	8,85	145,07	104,14	970,71	0,00	0,00	31,20	276,12
19	6,00	151,07	99,69	611,49	0,00	0,00	31,20	187,20
20	6,00	157,07	92,82	577,53	0,00	0,00	35,64	200,52
21	6,75	163,82	80,64	585,43	0,00	0,00	37,75	247,69
22	7,50	171,32	78,51	596,81	0,00	0,00	34,61	271,35
23a	7,49	178,81	68,93	552,16	0,00	0,00	33,65	255,63
23b	5,00	183,81	22,27	228,00	0,00	0,00	27,89	153,85
24'	5,17	188,98	18,77	106,09	0,00	0,00	23,26	132,22
24''	0,00	188,98	16,00	0,00	0,00	0,00	22,24	0,00
25	6,63	195,61	12,75	95,31	0,00	0,00	12,45	115,00
26	10,75	206,36	18,20	166,36	0,00	0,00	10,53	123,52
27	14,58	220,94	22,58	297,29	0,00	0,00	3,87	104,98
28	14,58	235,52	31,28	392,64	0,00	0,00	4,58	61,60
29	19,17	254,69	25,94	548,45	0,00	0,00	4,58	87,80
30'	18,10	272,79	18,60	403,11	0,00	0,00	18,45	208,43
30''	0,00	272,79	19,22	19,22	0,00	0,00	0,00	0,00
30'''	0,00	272,79	0,00	0,00	0,00	0,00	0,00	0,00
31''	8,15	280,94	0,00	0,00	0,00	0,00	0,00	0,00
32	3,65	284,59	0,00	0,00	0,00	0,00	0,00	0,00
33'	4,20	288,79	9,13	9,13	0,00	0,00	0,00	0,00
33''	0,00	288,79	20,92	0,00	0,00	0,00	20,41	0,00
34	3,85	292,64	31,98	101,83	0,00	0,00	20,79	79,31
35	19,54	312,18	26,73	573,60	0,00	0,00	2,40	226,57
36	9,40	321,58	23,86	237,77	0,00	0,00	2,40	22,56
37	5,99	327,57	25,75	148,58	0,00	0,00	4,37	20,28
38	3,41	330,98	20,23	78,40	0,00	0,00	4,04	14,34
39'	15,54	346,52	16,88	288,34	0,00	0,00	19,22	180,73
39''	0,00	346,52	16,65	16,65	0,00	0,00	0,00	0,00
39'''	0,00	346,52	0,00	0,00	0,00	0,00	0,00	0,00
40	6,37	352,89	0,00	0,00	0,00	0,00	0,00	0,00
41	3,02	355,91	0,00	0,00	0,00	0,00	0,00	0,00
42'	6,62	362,53	20,77	20,77	0,00	0,00	0,00	0,00
42''	0,00	362,53	35,25	0,00	0,00	0,00	21,77	0,00
43	4,81	367,34	32,71	163,44	0,00	0,00	12,80	83,14
44	4,82	372,16	33,35	159,20	0,00	0,00	12,74	61,55
45	9,44	381,60	26,65	283,20	0,00	0,00	12,52	119,23
46	9,44	391,04	19,72	218,87	0,00	0,00	12,18	116,58
SOMMANO				**15343,23**	**///**	**5539,83**	**///**	**5016,26**